

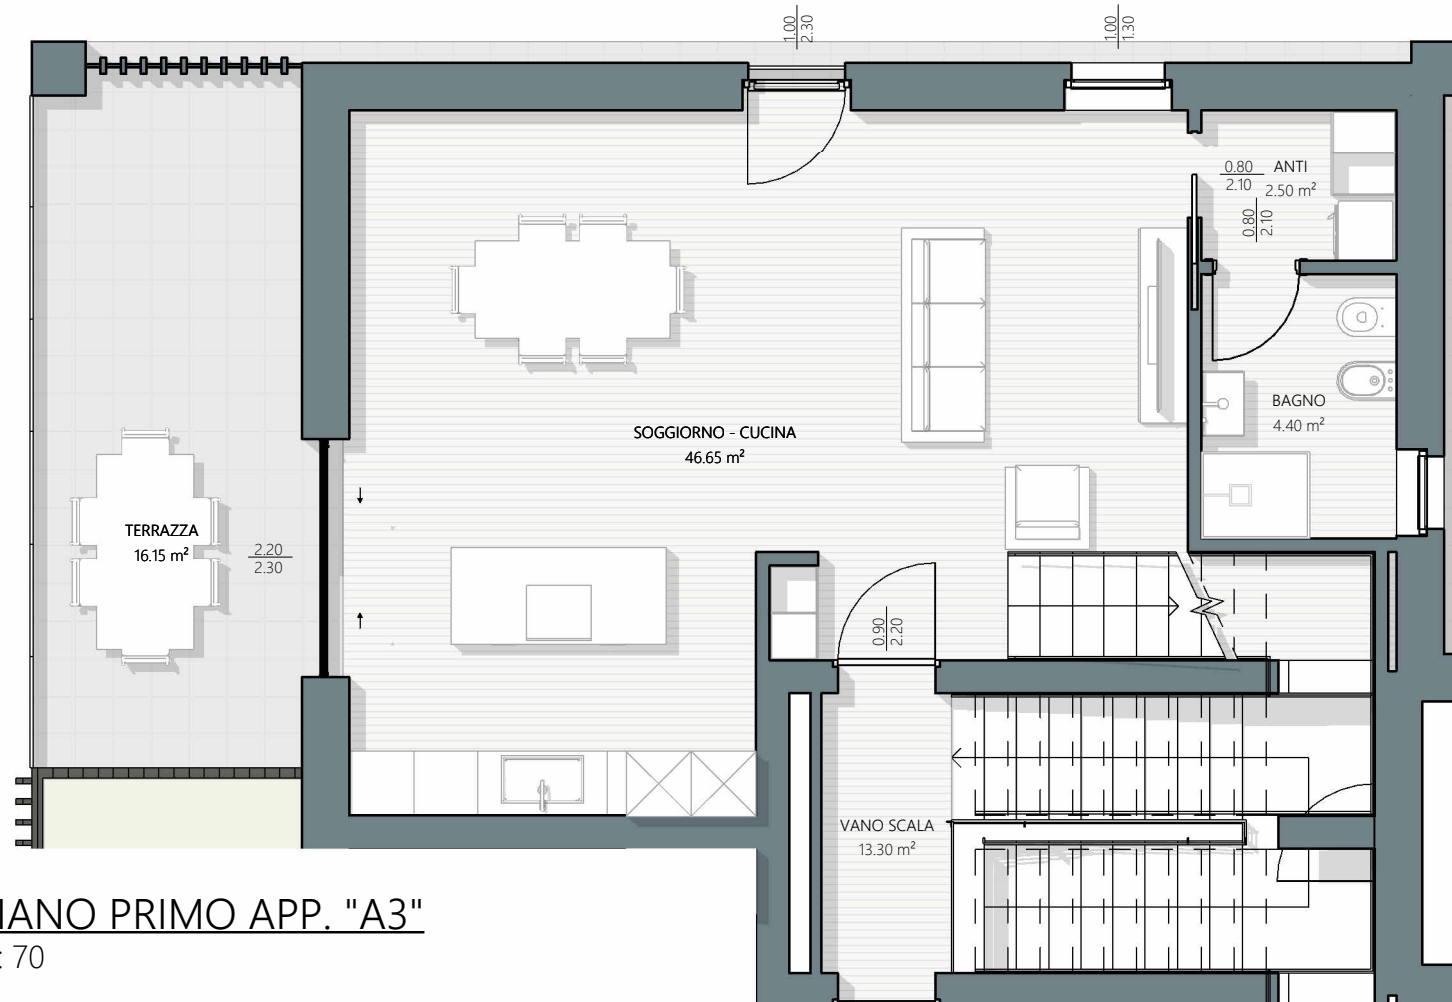



**ZELO**  
REAL ESTATE  
CONSULTING

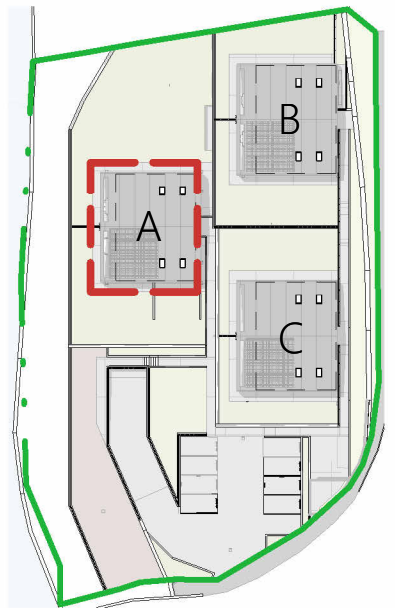

PIANO PRIMO APP. "A3"  
1:70

PIANO SECONDO APP. "A3"  
1:70

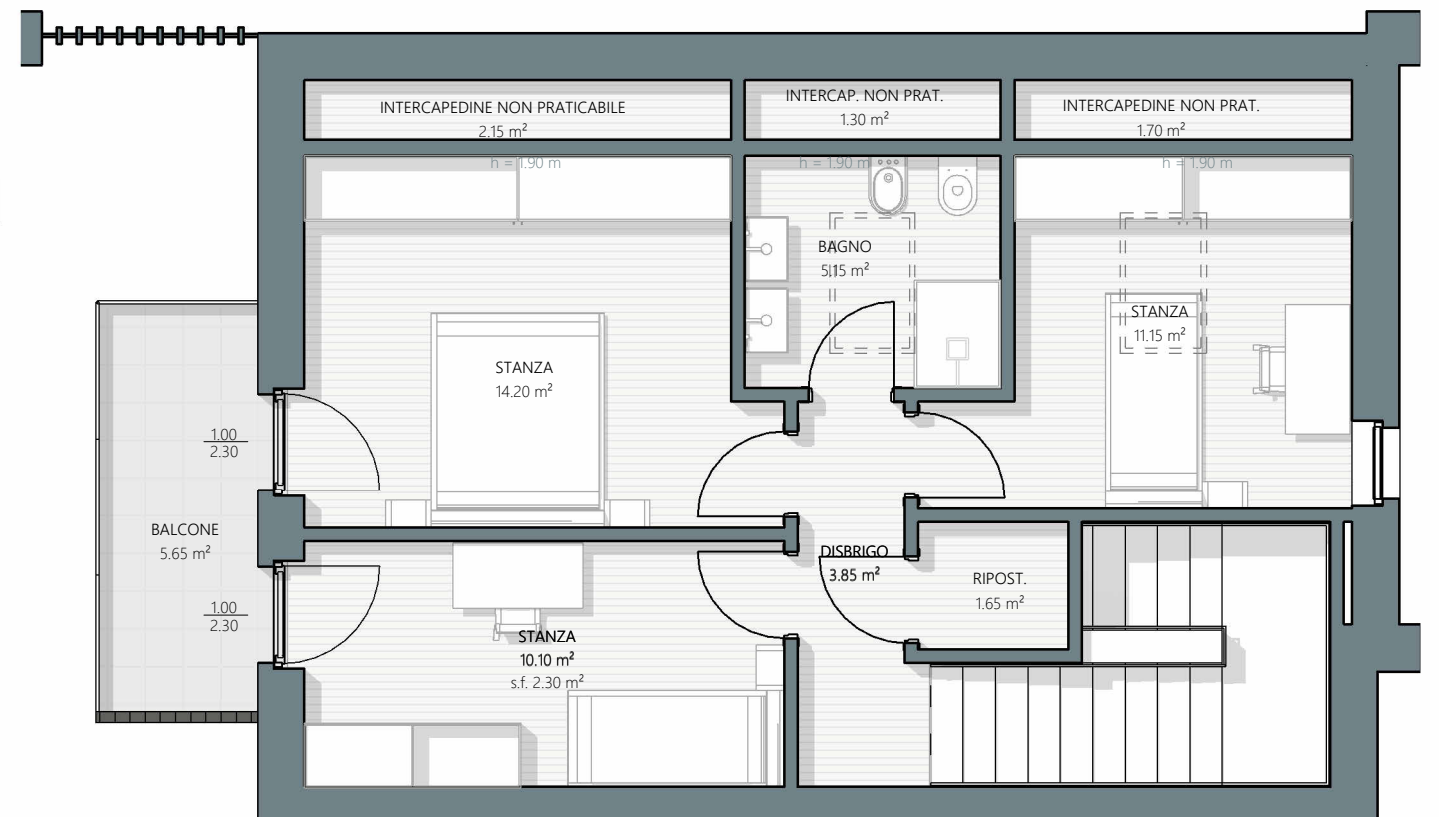


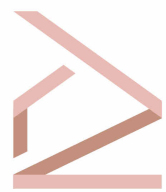


**ZELO**  
REAL ESTATE  
CONSULTING




## PIANO PRIMO APP. "A4"


1:70

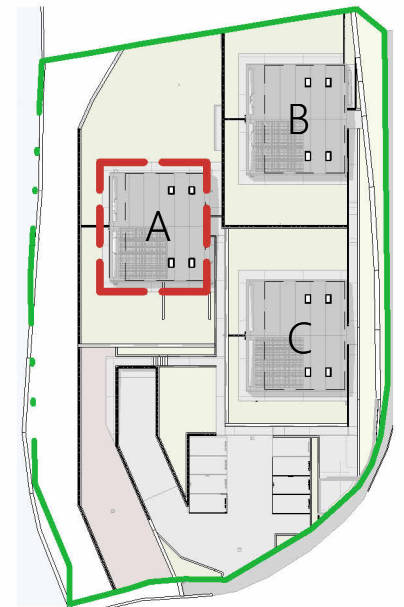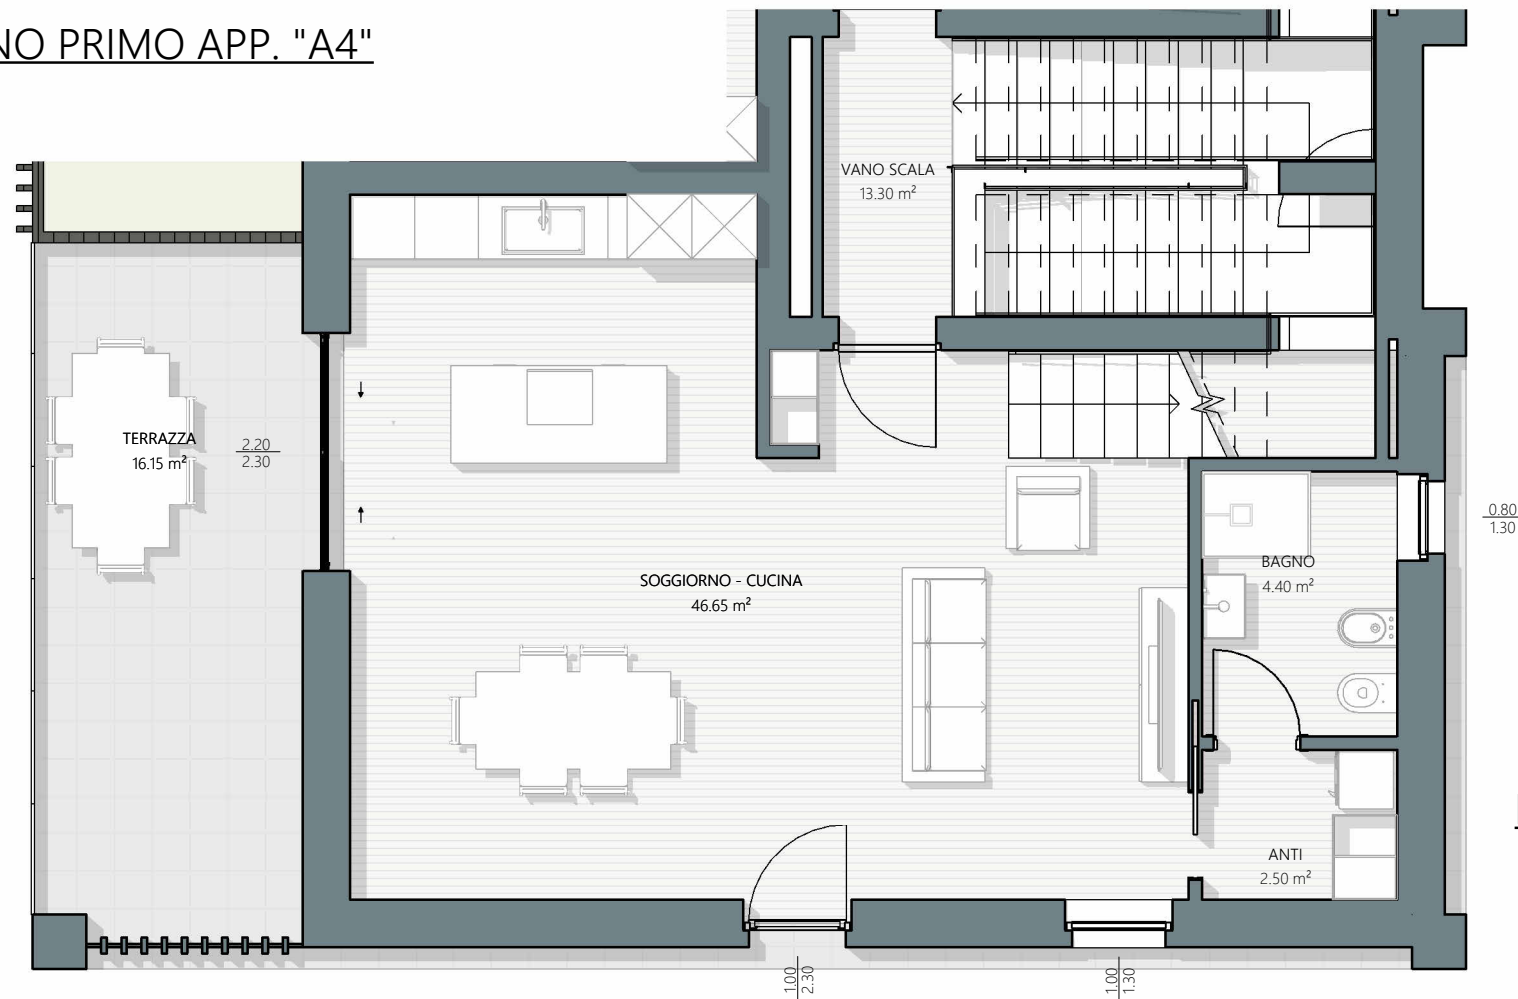

## PIANO PRIMO APP. "A4"


1:70

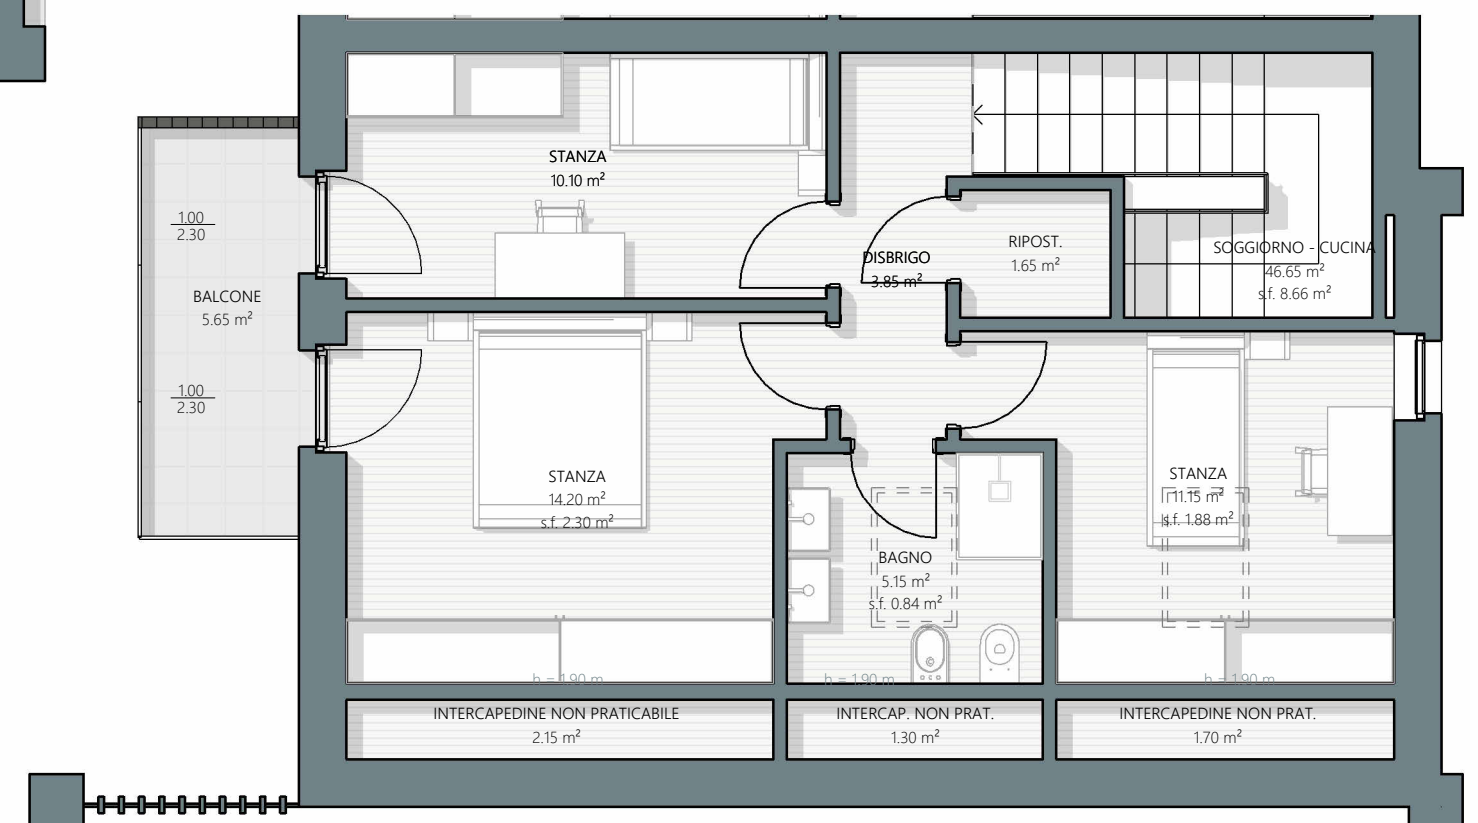

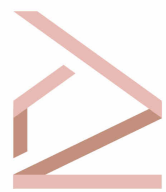



**ZELO**  
REAL ESTATE  
CONSULTING

**umbertosandri**  
STUDIO DI PROGETTAZIONE  
PROJECTS STP SRL - 0461 828014 - info@studiosandri.eu

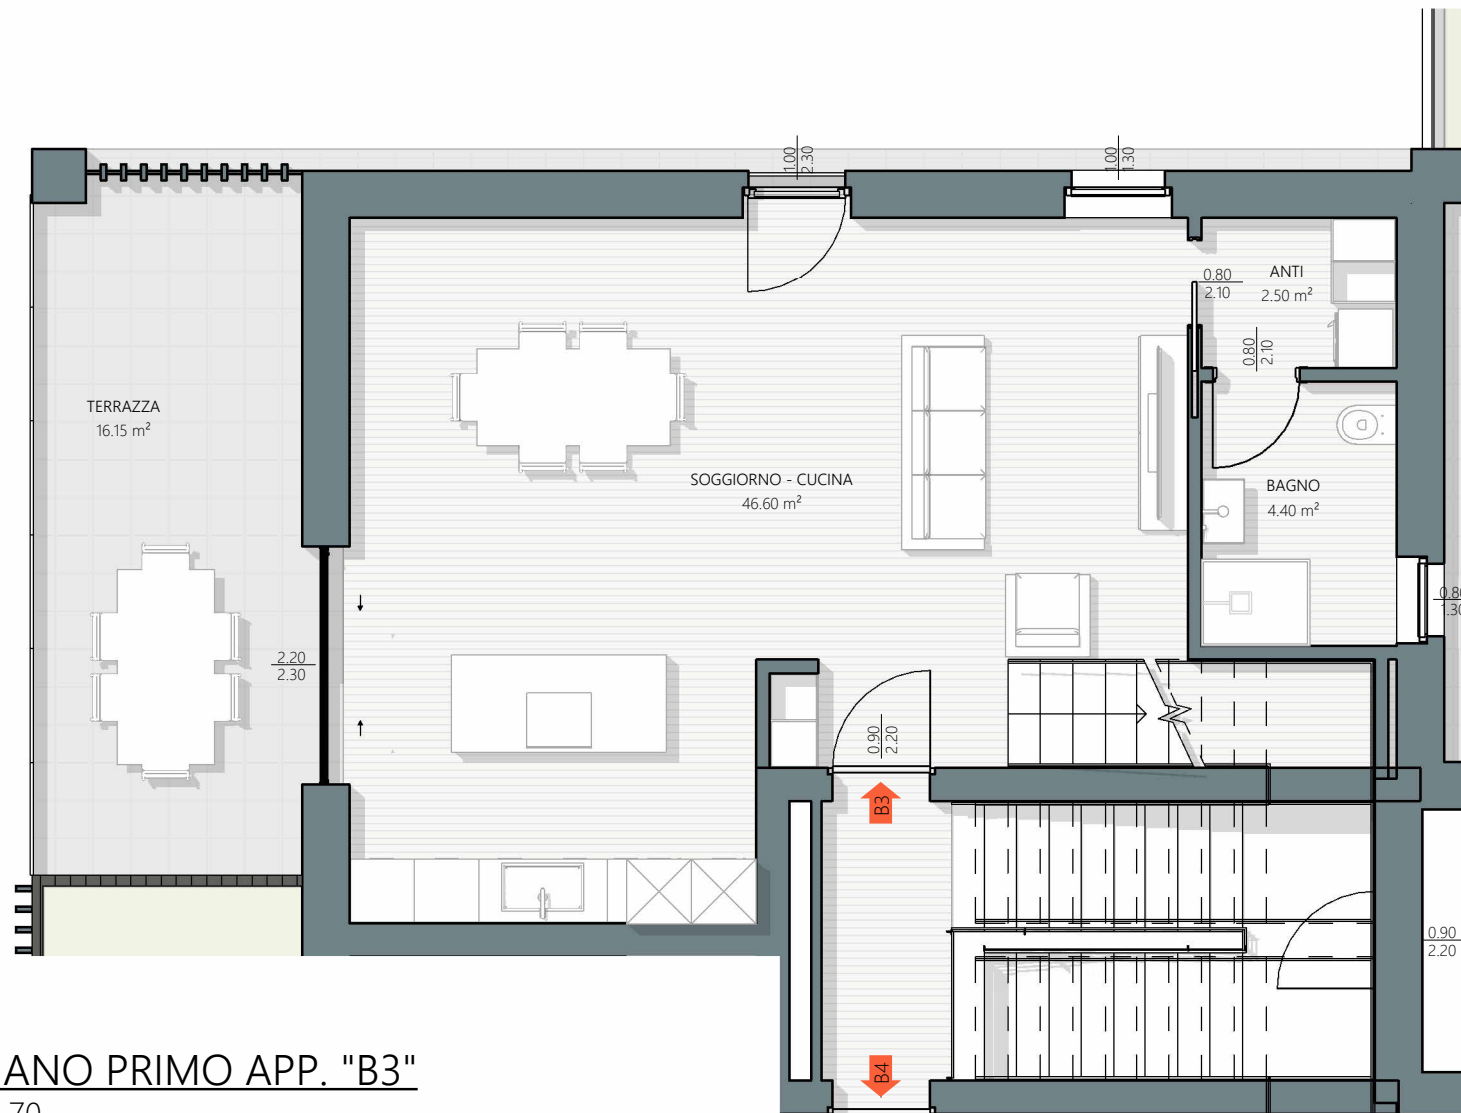

PIANO PRIMO APP. "B3"  
1: 70


PIANO SECONDO APP. "B3"  
1: 70

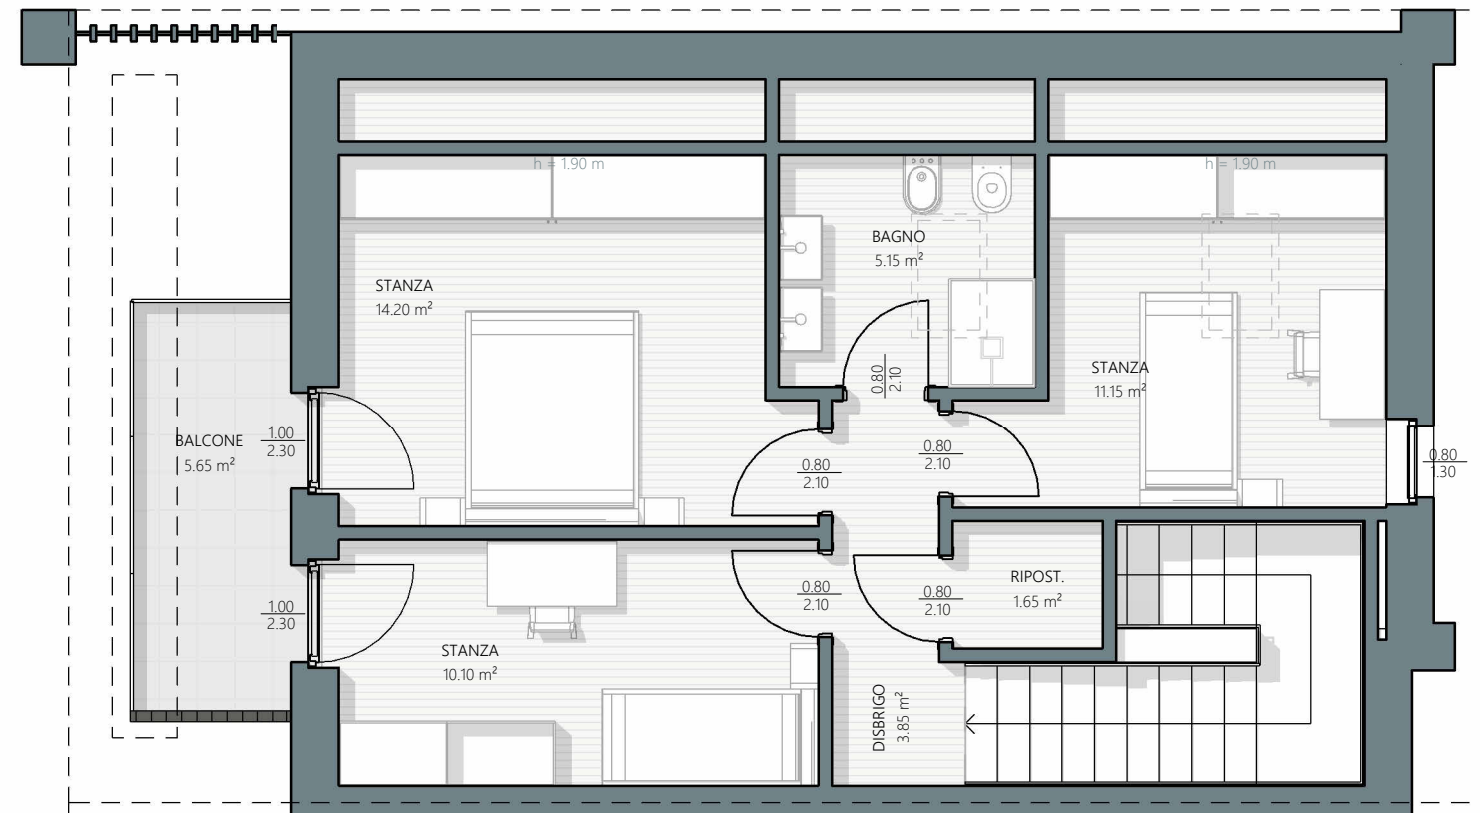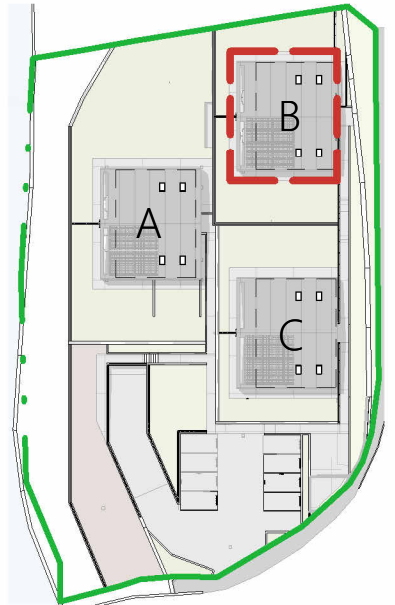

PIANO PRIMO/SECONDO APP. "B3"

V.31


Come indicato

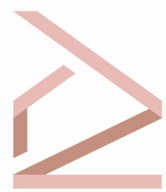



**ZELO**  
REAL ESTATE  
CONSULTING




**PIANO PRIMO APP. "B4"**  
1 : 70

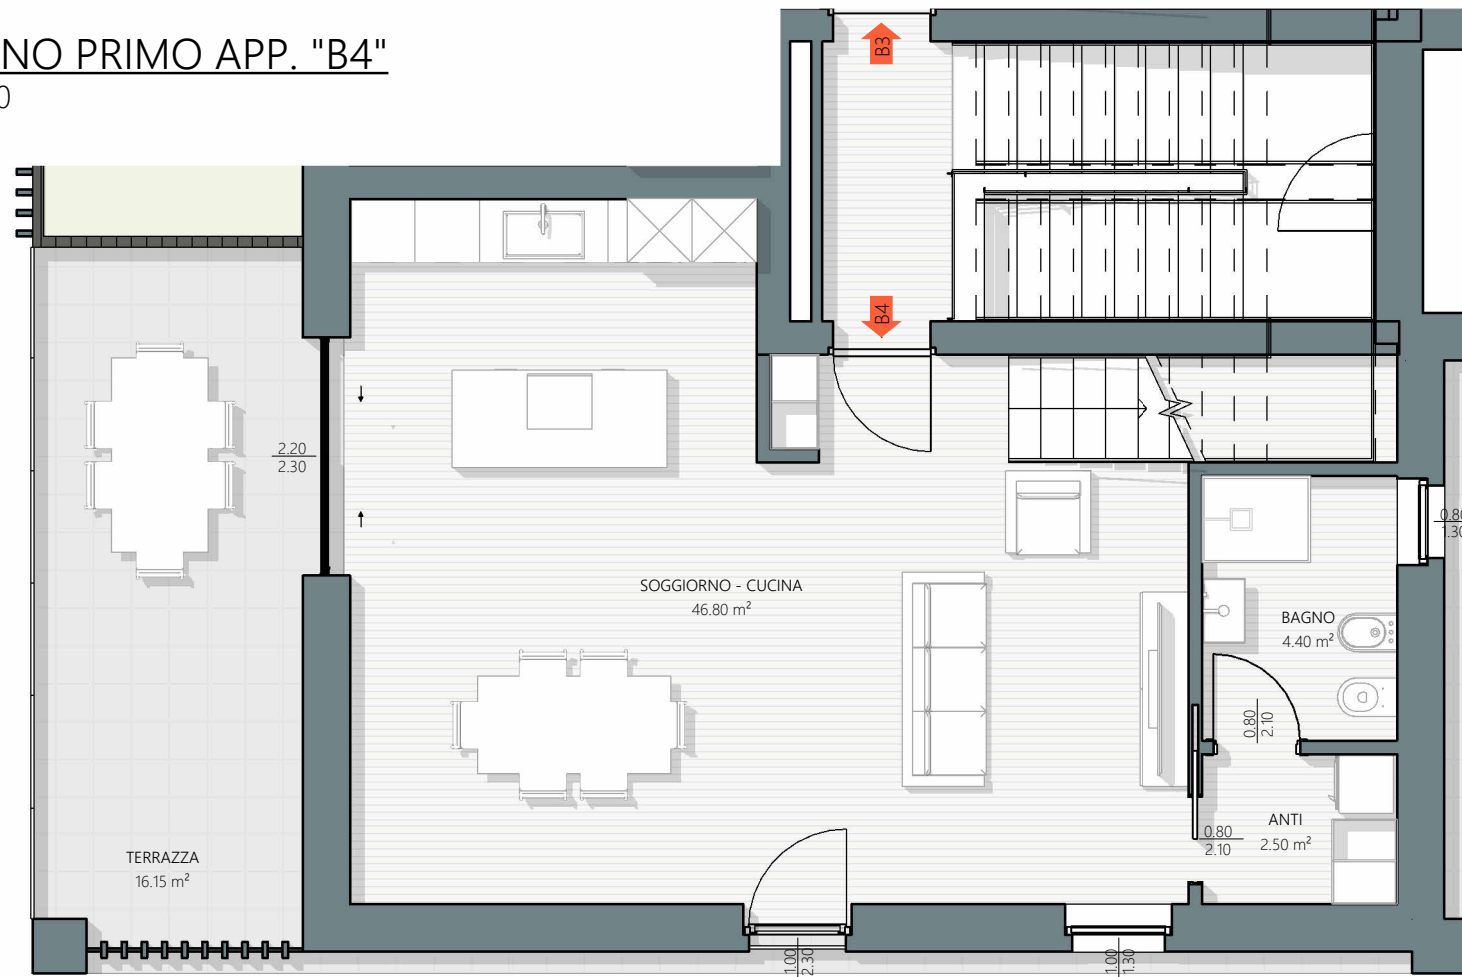


**PIANO SECONDO APP. "B4"**  
1 : 70

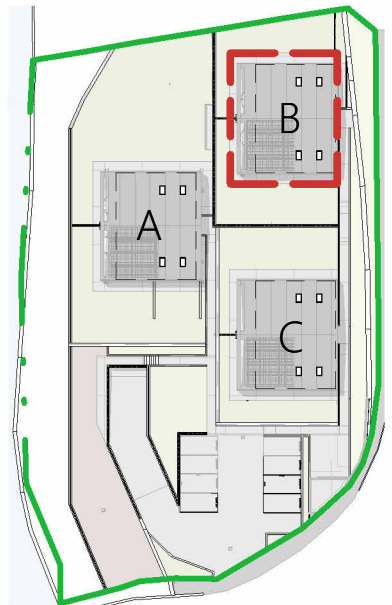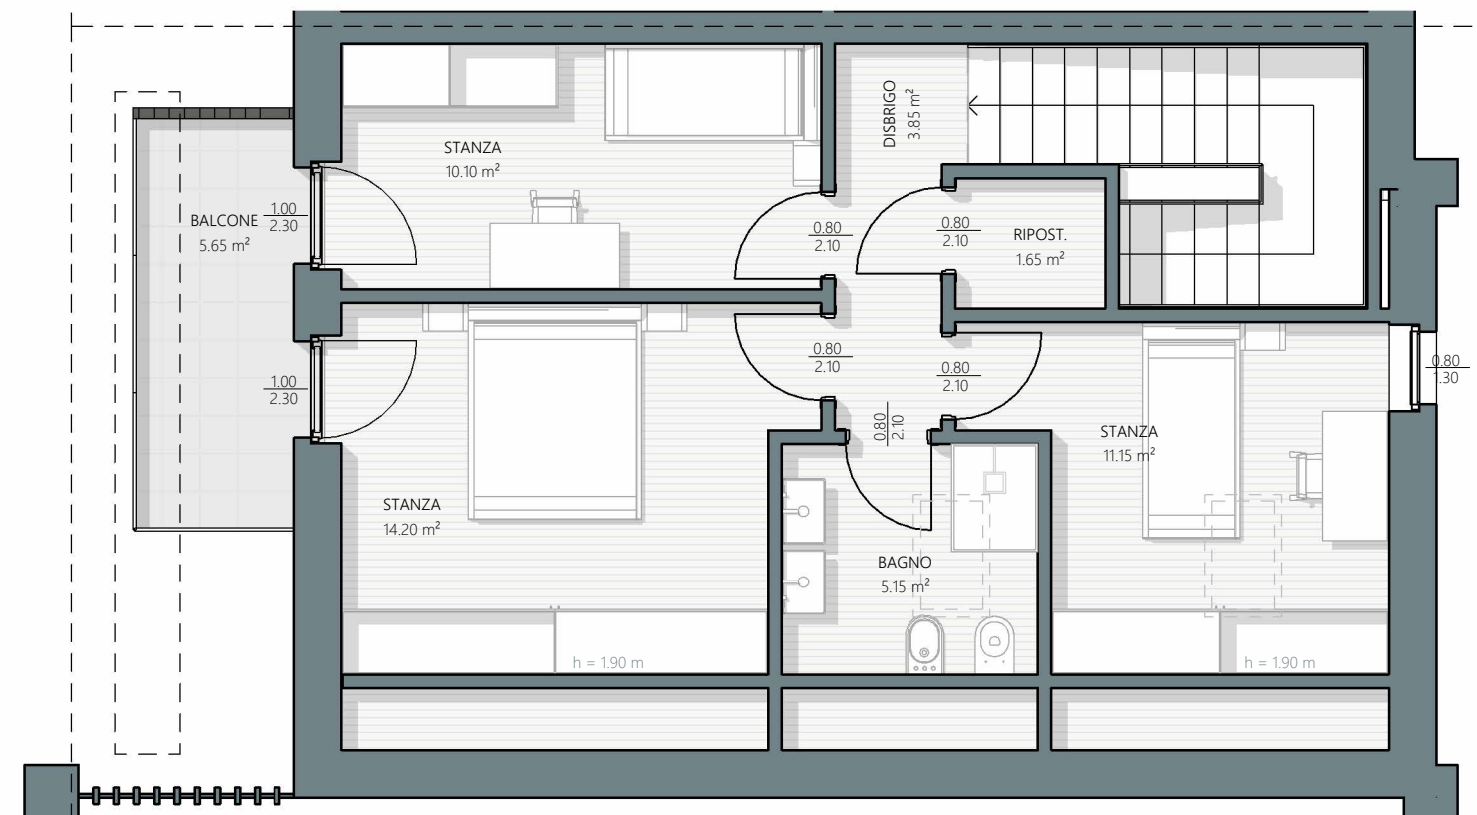

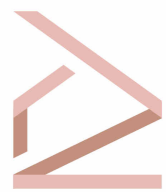

**ZELO**  
REAL ESTATE  
CONSULTING

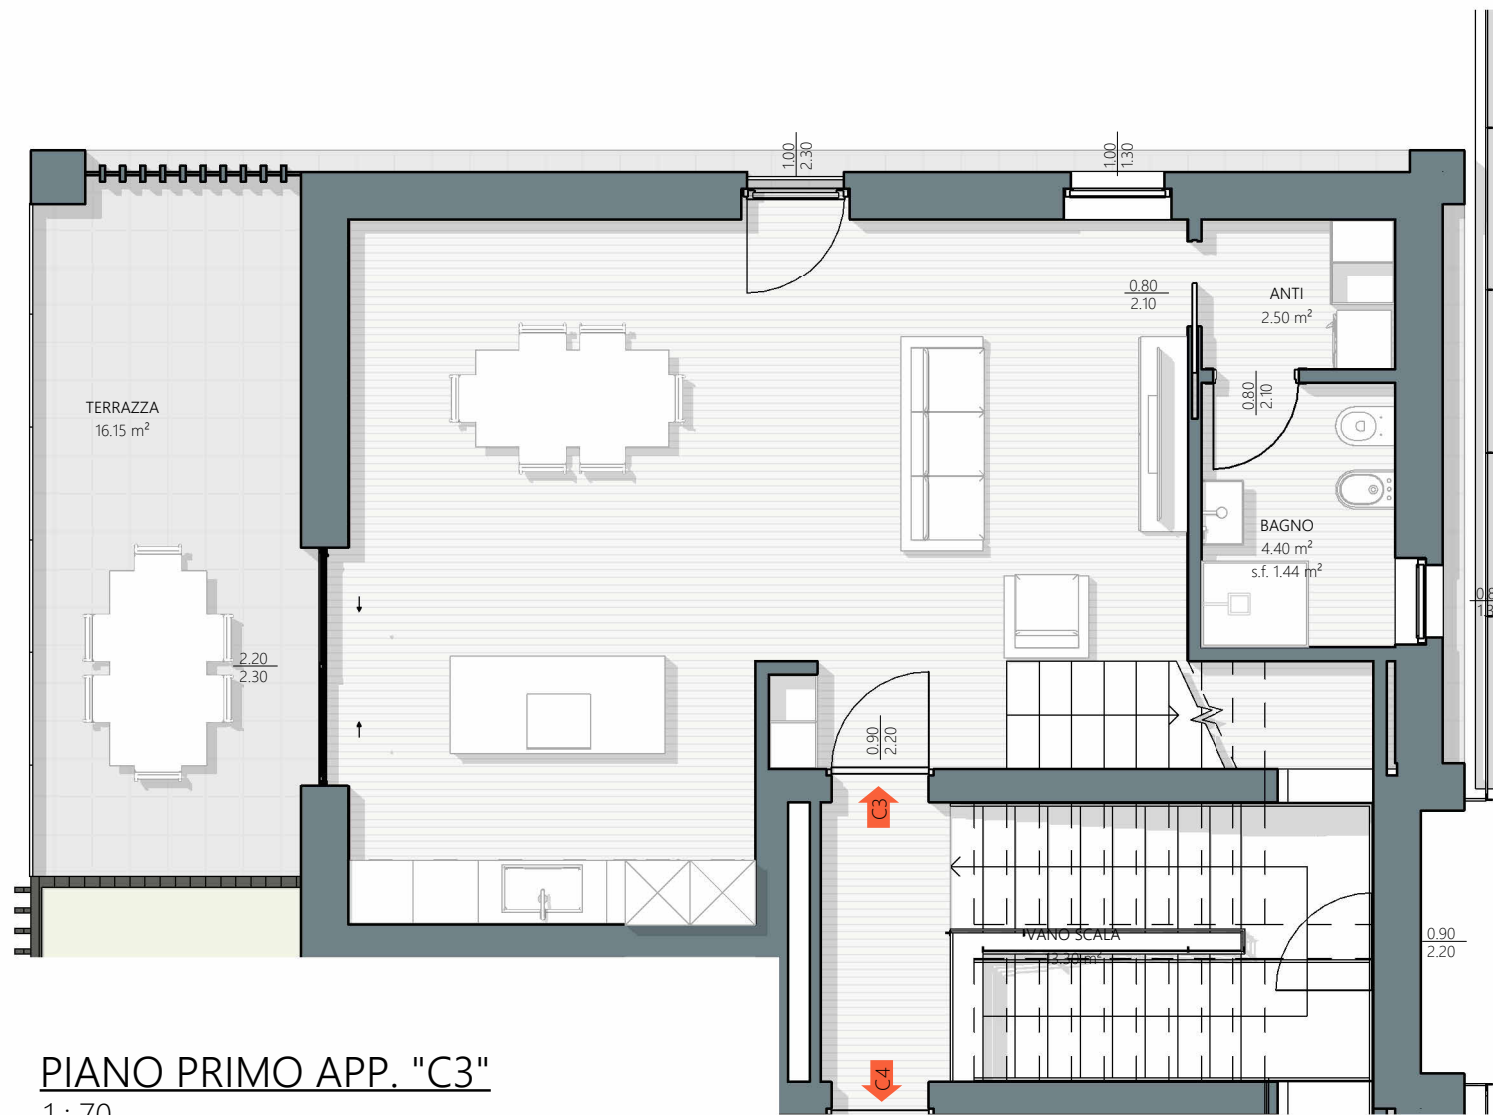

**PIANO SECONDO APP. "C3"**  
1:70

